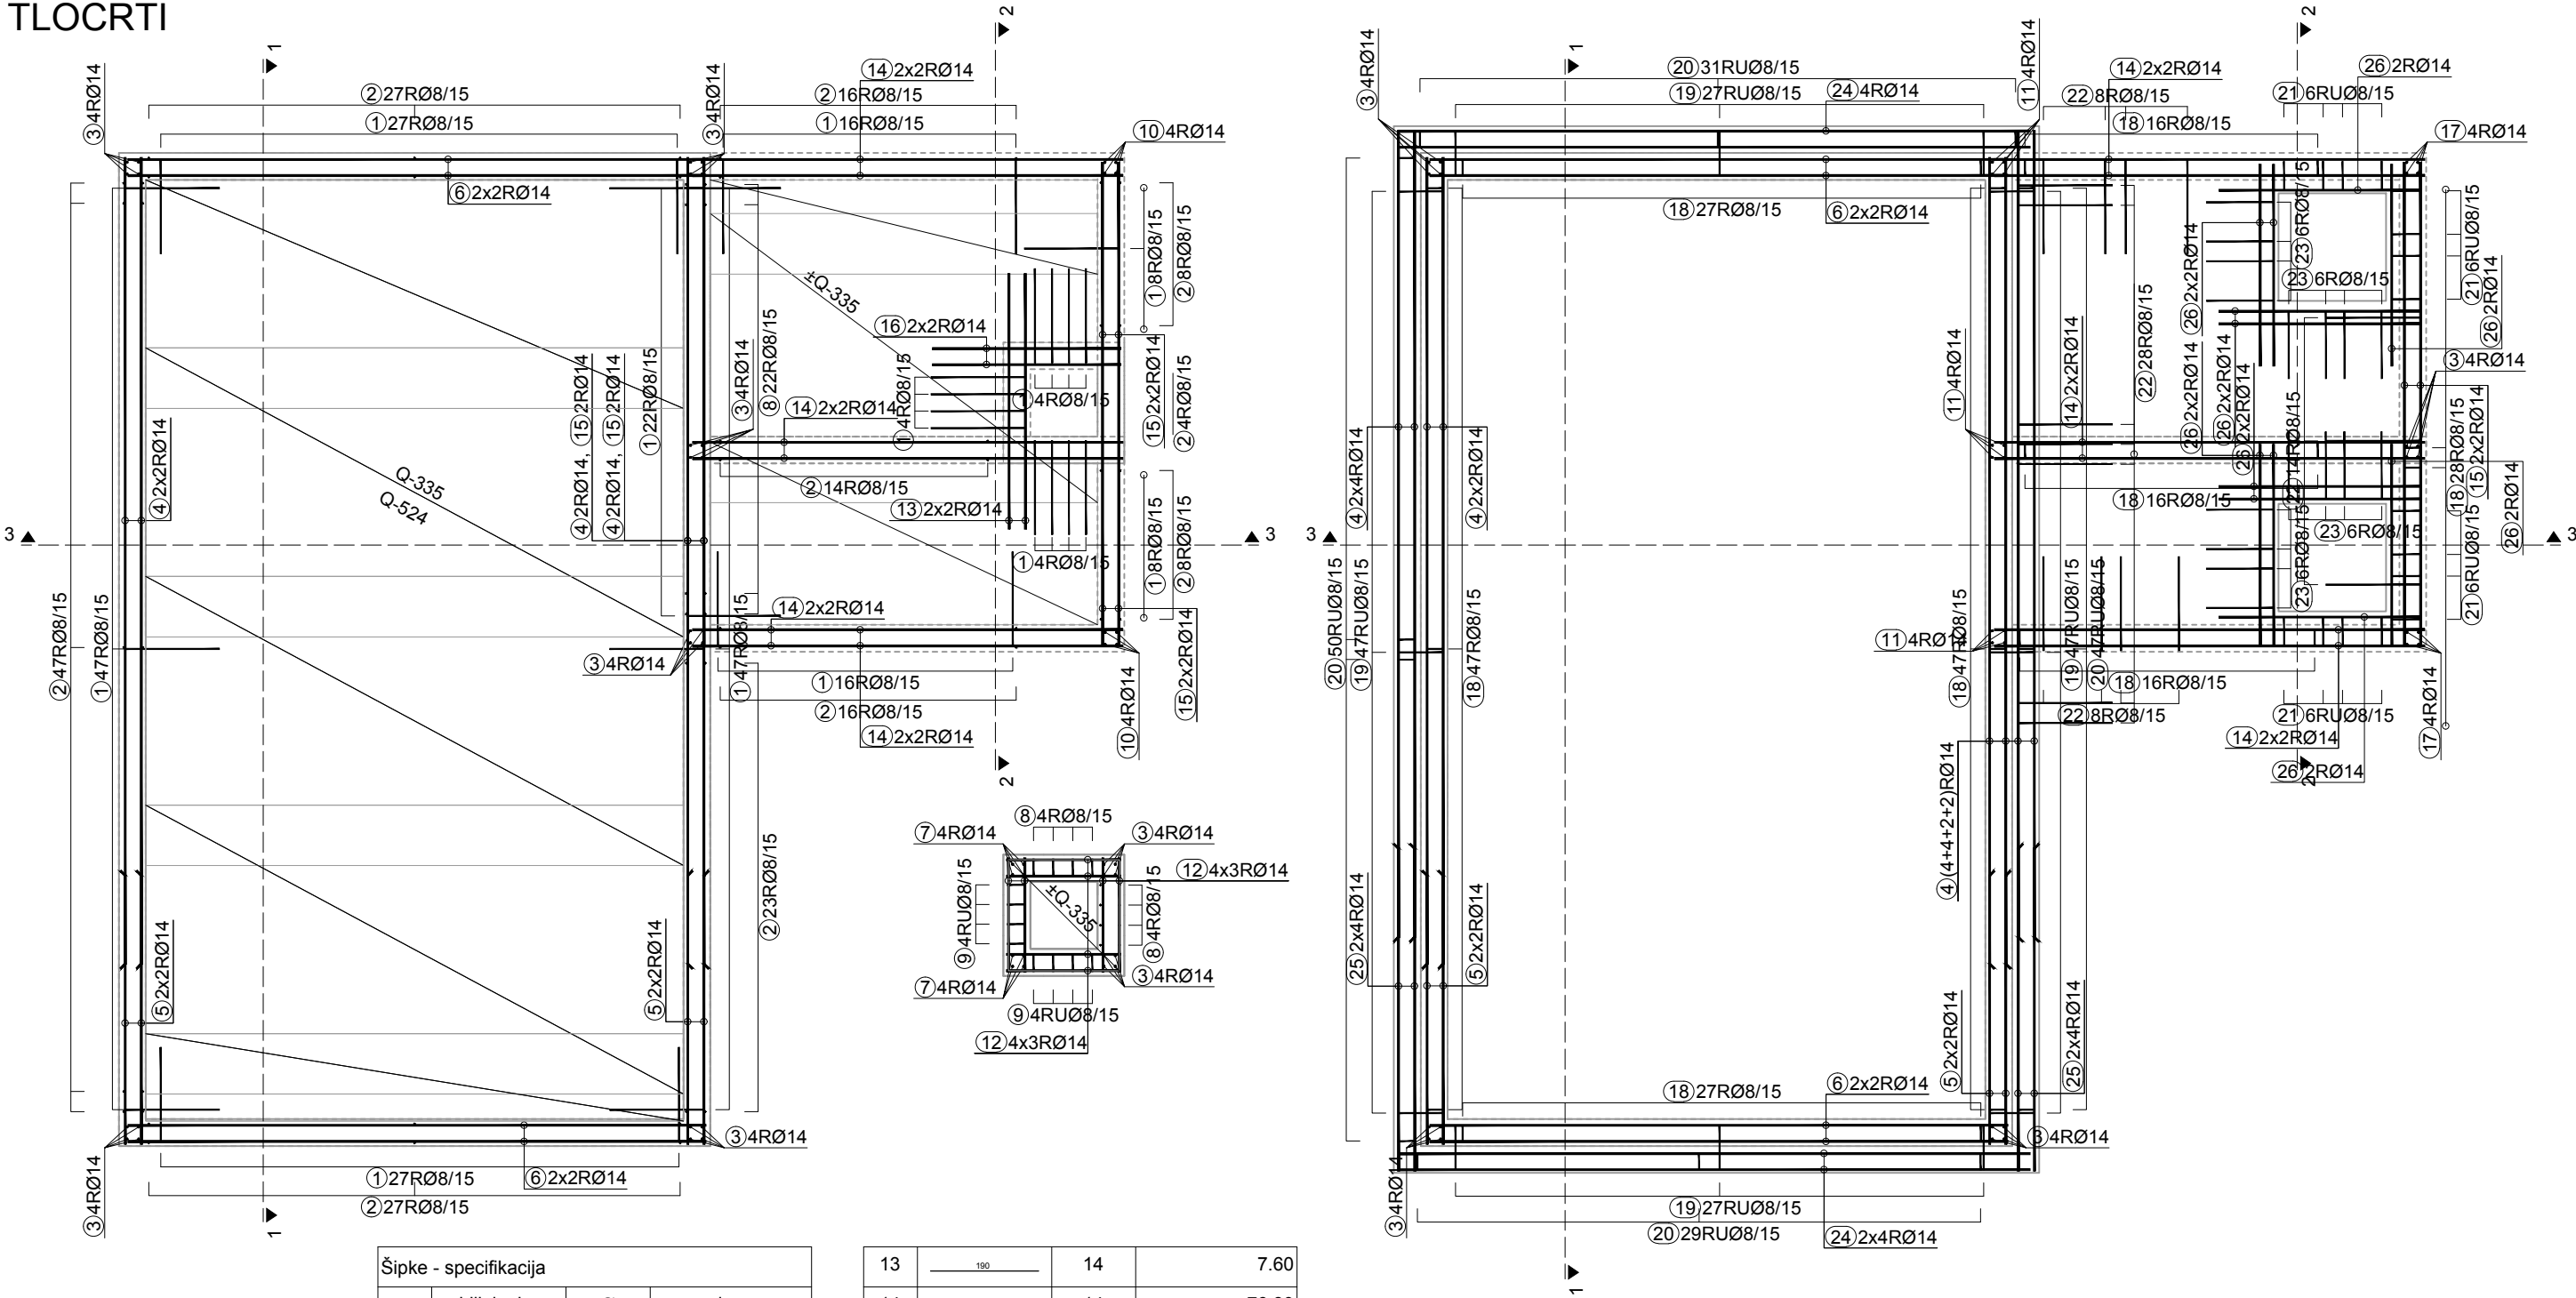


građevina	VILA DUBRAVKA – UREĐENJE POSTOJEĆE GRAĐEVINE k.č. 352/3 352/1,k.o. BRIONI
vrsta projekta	PROJEKT KONSTRUKCIJE
faza izrade	IZVEDBENI PROJEKT – PLANOV I ARMATURE
broj projekta	IP 09/19-K
investitor	JU NACIONALNI PARK BRIJUNI BRIONSKA 10, 52212 FAŽANA OIB 79193158584
izvršitelj	Ured ovlaštenog inženjera građevinarstva Ivan Arbanas A.Barca 6a, Rijeka
projektant	Ivan ARBANAS mag.ing.aedif. OIB:19719095365
glavni projektant	Marin Račić, dipl.ing.arh, ovl.arh.
datum i mjesto izrade	Rijeka, srpanj , 2019.

TLOCRTI

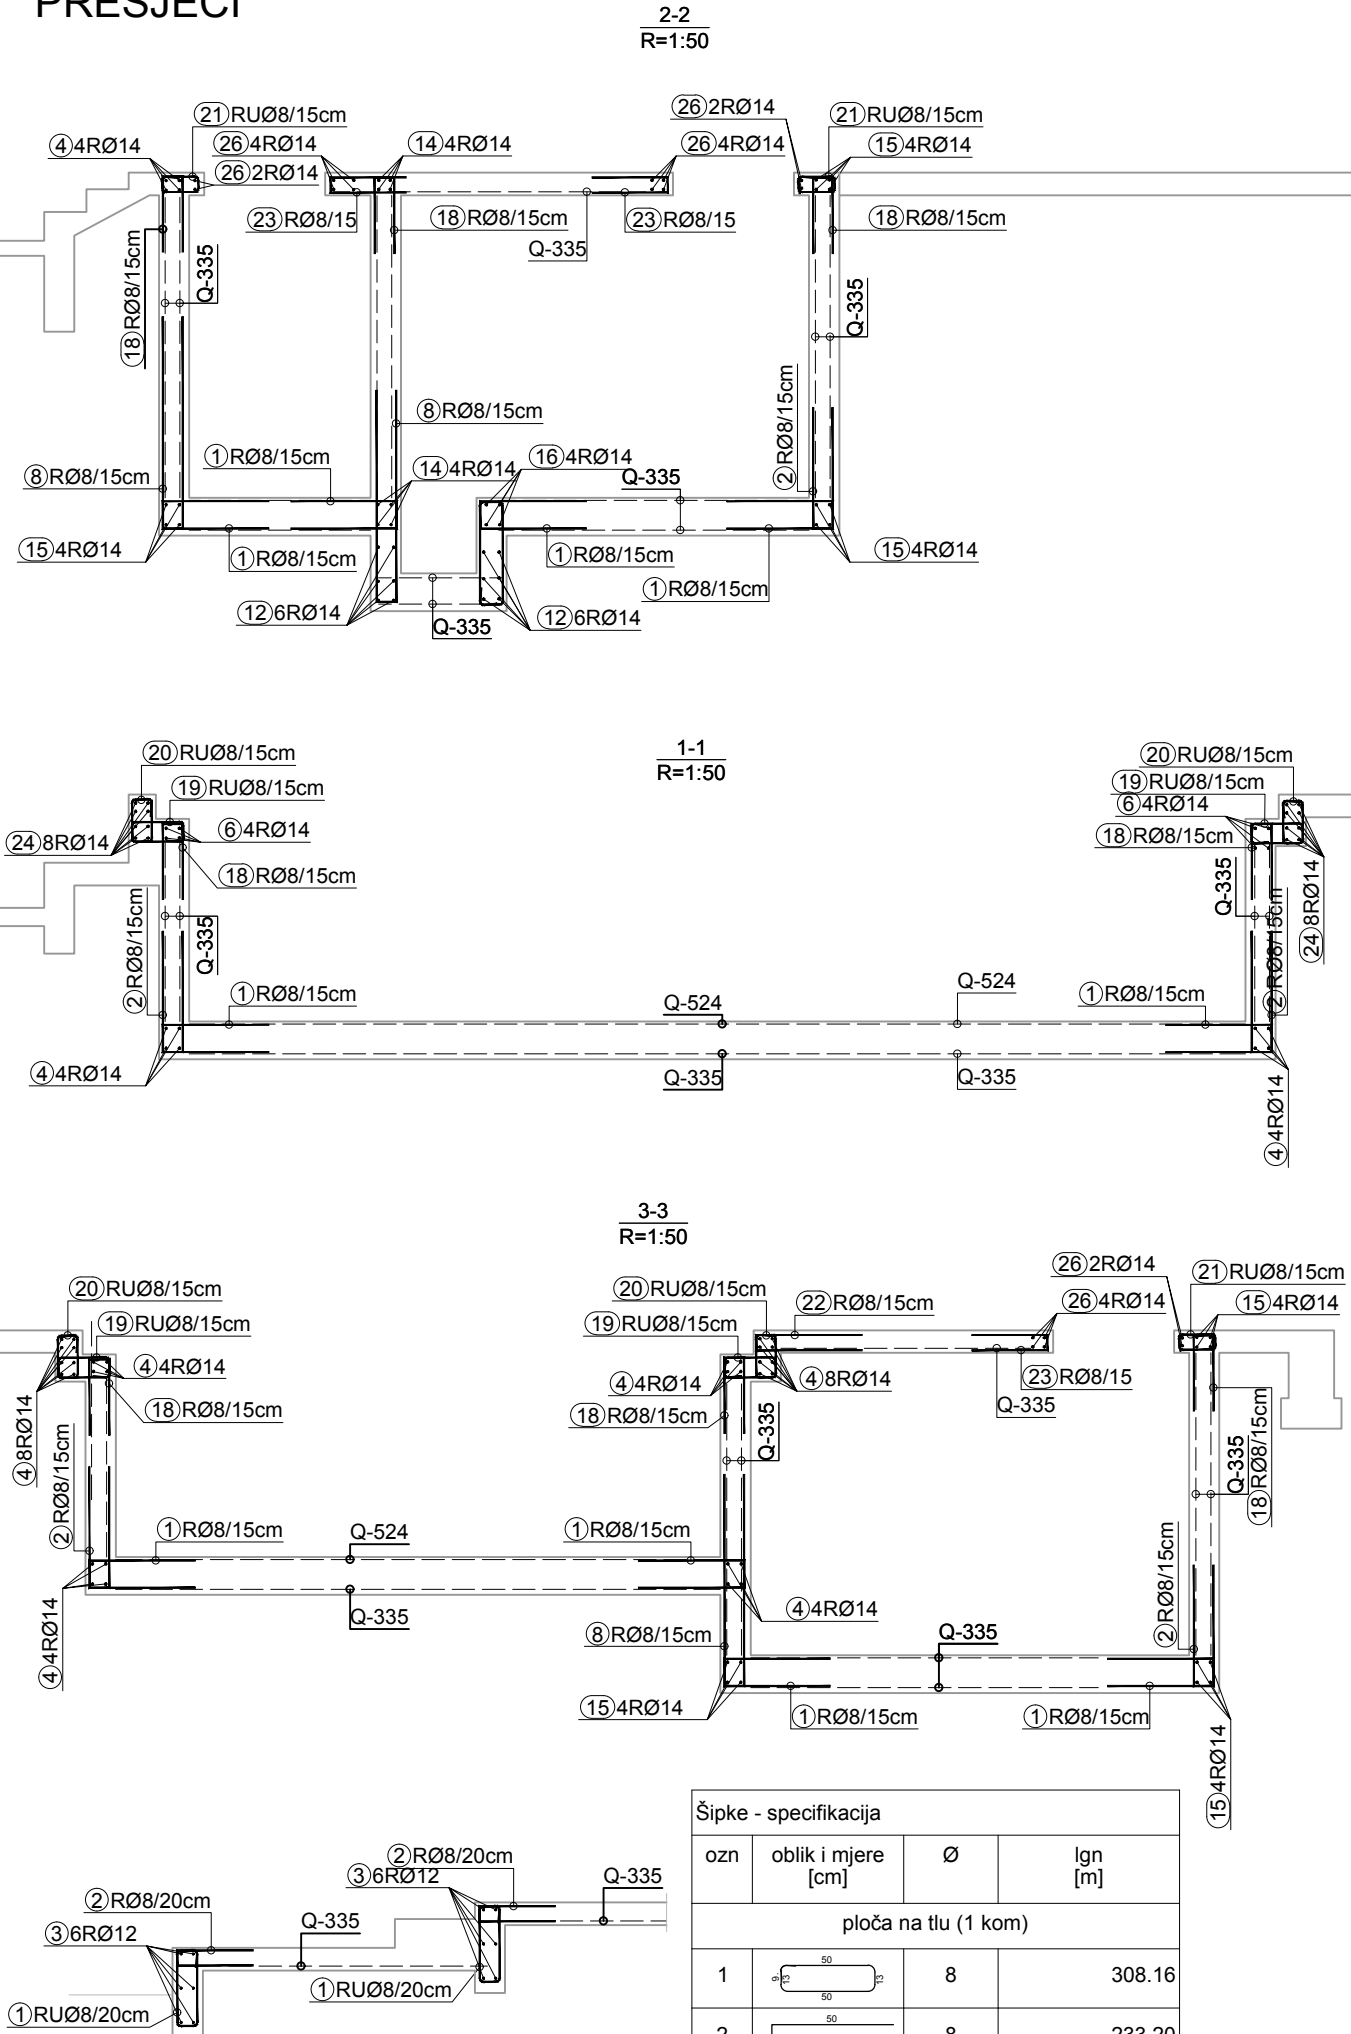


Šipke - specifikacija			
ozn	oblik i mjere [cm]	Ø	lgm [m]
1		8	363.40
2		8	323.51
3		14	57.60
4		14	192.00
5		14	32.00
6		14	68.80
7		14	6.00
8		8	87.90
9		8	14.72
10		14	7.20
11		14	15.60
12		14	20.40

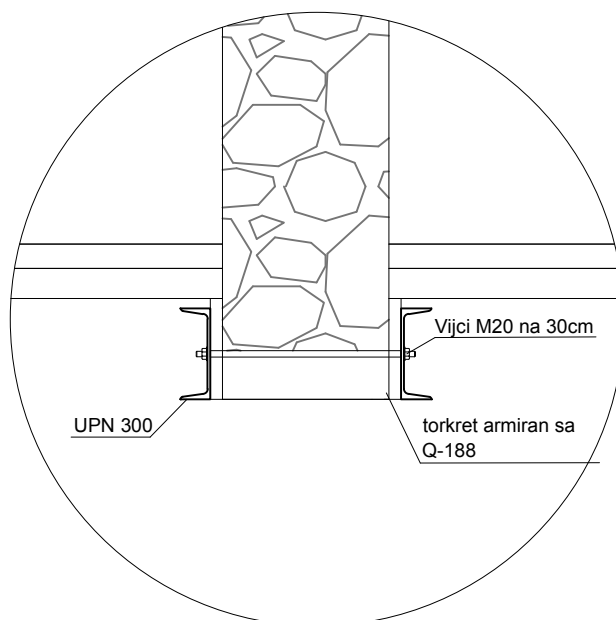
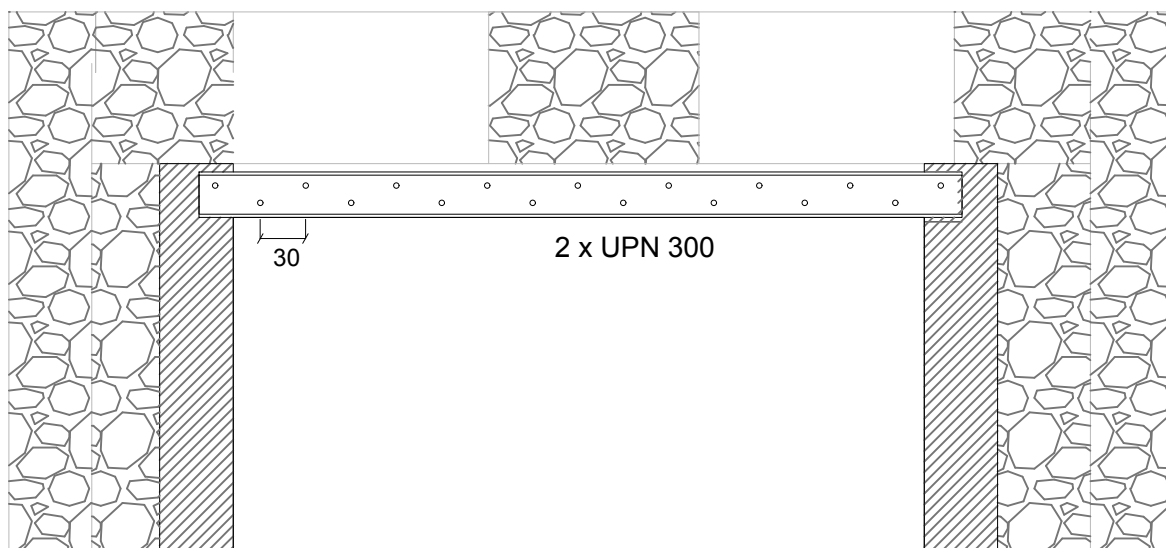
13		14	7.60
14		14	76.80
15		14	43.20
16		14	5.60
17		14	16.80
18		8	253.12
19		8	165.76
20		8	157.00
21		8	20.64
22		8	87.00
23		8	26.40
24		14	75.20
25		14	38.40
26		14	36.00

URED OVLAŠTENOG INŽENJERA GRAĐEVINARSTVA IVAN ARBANAS			
VRSTA	GRAĐEVINSKI PROJEKT	FAZA	IZVEDBENI PROJEKT - PLANOWI ARMATURE
GRAĐEVINA	VILA DUBRAVKA - UREĐENJE POSTOJEĆE GRAĐEVINE		
INVESTITOR	JU NACIONALNI PARK BRIJUNI BRIONSKA 10, 52212 FAŽANA		
TLOCRTI			
PROJEKTANT	IVAN ARBANAS mag.ing.aedif.		MJERILO: 1:50
BROJ PROJEKTA	IP 09/19-K	NACRT 01	

PRESJECI



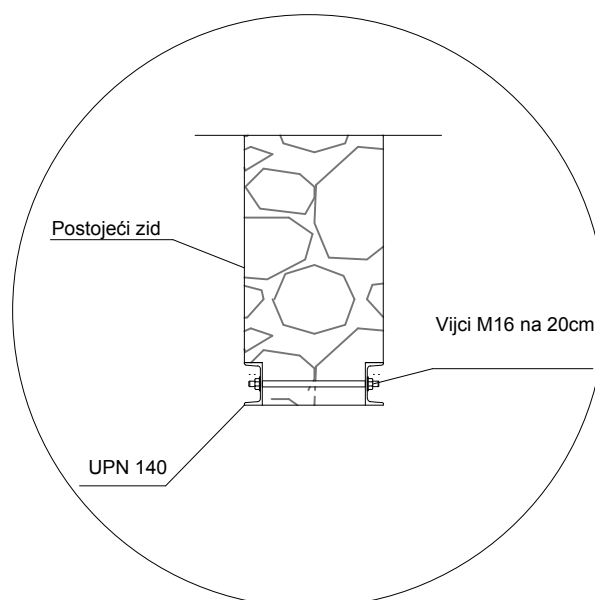
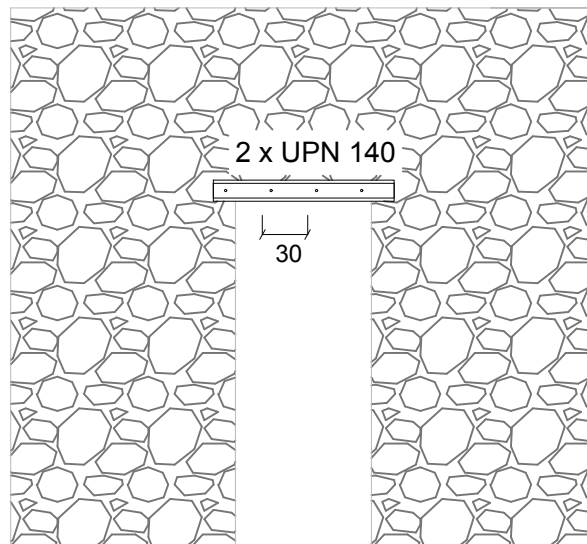
URED OVLAŠTENOG INŽENJERA GRAĐEVINARSTVA IVAN ARBANAS			
VRSTA	GRAĐEVINSKI PROJEKT	FAZA	IZVEDBENI PROJEKT - PLANOVİ ARMATURE
GRAĐEVINA	VILA DUBRAVKA - UREĐENJE POSTOJEĆE GRAĐEVINE		
INVESTITOR	JU NACIONALNI PARK BRIJUNI BRIONSKA 10, 52212 FAŽANA		
PRESJECI			
PROJEKTANT	IVAN ARBANAS mag.ing.aedif.		MJERILO: 1:50
BROJ PROJEKTA	IP 09/19-K	NACRT 02	



Redosljed izvođenja radova:

- torkretirati postojeći zid na mjestima gdje se ugrađuje čelični profil
- ugradnja UNP profila i sprezanje vijcima M20
- rušenje zida
- torkretiranje dijelove zida na rubovima otvora

URED OVLAŠTENOG INŽENJERA GRAĐEVINARSTVA IVAN ARBANAS			
VRSTA	GRAĐEVINSKI PROJEKT	FAZA	IZVEDBENI PROJEKT - PLANOVI ARMATURE
GRAĐEVINA	VILA DUBRAVKA - UREĐENJE POSTOJEĆE GRAĐEVINE		
INVESTITOR	JU NACIONALNI PARK BRIJUNI BRIONSKA 10, 52212 FAŽANA		
RUŠENJE KAMENOG ZIDA			
PROJEKTANT	IVAN ARBANAS mag.ing.aedif.		MJERILO: 1:50
BROJ PROJEKTA	IP 09/19-K	NACRT 03	

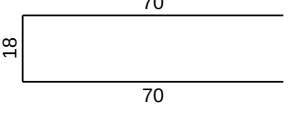
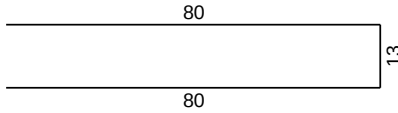
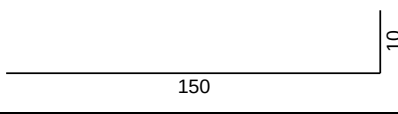
 
 
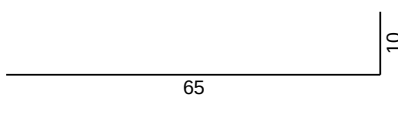
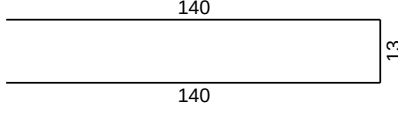
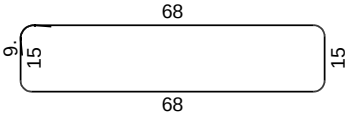
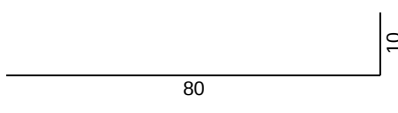
 
 
 
 
 
 
 
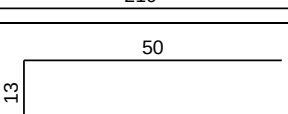


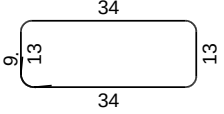
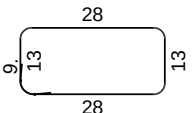
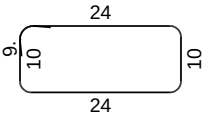
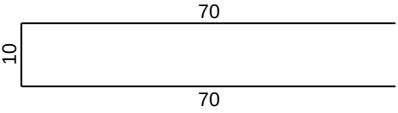
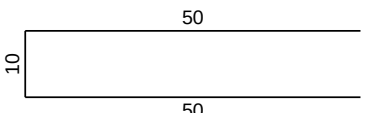
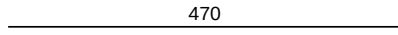
 
 
Redosljed izvođenja radova:

- odštemati postojeći zid na mjestima gdje se ugrađuje čelični profil
- ugradnja UNP profila i sprežanje vijcima M20
- rušenje zida

URED OVLAŠTENOG INŽENJERA GRAĐEVINARSTVA IVAN ARBANAS			
VRSTA	GRAĐEVINSKI PROJEKT	FAZA	IZVEDBENI PROJEKT - PLANOV I ARMATURE
GRAĐEVINA	VILA DUBRAVKA - UREĐENJE POSTOJEĆE GRAĐEVINE		
INVESTITOR	JU NACIONALNI PARK BRIJUNI BRIONSKA 10, 52212 FAŽANA		
PROBIJANJE OTVORA			
PROJEKTANT	IVAN ARBANAS mag.ing.aedif.		MJERILO: 1:50
BROJ PROJEKTA	IP 09/19-K	NACRT 04	

ISKAZ ARMATURE

Šipke - specifikacija					
ozn	oblik i mjere [cm]	Ø	lg [m]	n [kom]	lgn [m]
bazen (1 kom)					
1		8	1.58	230	363.40
2		8	1.73	190	328.70
3		14	1.60	36	57.60
4		14	6.00	32	192.00
5		14	2.00	16	32.00
6		14	4.30	16	68.80
7		14	0.75	8	6.00
8		8	2.93	30	87.90
9		8	1.84	8	14.72
10		14	0.90	8	7.20
11		14	1.30	12	15.60
12		14	0.85	24	20.40
13		14	1.90	4	7.60
14		14	3.20	24	76.80
15		14	3.60	12	43.20
16		14	1.40	4	5.60
17		14	2.10	8	16.80
18		8	1.13	224	253.12

Šipke - specifikacija					
ozn	oblik i mjere [cm]	Ø	lg [m]	n [kom]	lgn [m]
19		8	1.12	148	165.76
20		8	1.00	157	157.00
21		8	0.86	24	20.64
22		8	1.50	58	87.00
23		8	1.10	24	26.40
24		14	4.70	16	75.20
25		14	2.40	16	38.40
26		14	1.50	24	36.00

Šipke - rekapitulacija			
Ø [mm]	lgn [m]	Jedinična težina [kg/m']	Težina [kg]
RA1			
8	1504.64	0.41	615.40
14	699.20	1.25	875.40
Ukupno (RA1)			1490.80
Ukupno			1490.80

Mreže - specifikacija						
Pozicija	Oznaka mreže	B [cm]	L [cm]	n	Jedinična težina [kg/m2]	Ukupna težina [kg]
bazen (1 kom)						
I-1	Q-524	170	400	1	8.22	55.90
I-2	Q-524	215	400	3	8.22	212.08
I-3	Q-524	65	400	1	8.22	21.37
II-1	Q-335	170	400	1	5.26	35.77
II-2	Q-335	215	400	3	5.26	135.71
II-3	Q-335	65	400	1	5.26	13.68
II-4	Q-335	136	288	2	5.26	41.17
II-5	Q-335	215	288	2	5.26	65.15
II-6	Q-335	83	83	2	5.26	7.16
II-7	Q-335	70	288	2	5.26	21.21
II-8	Q-335	170	331	1	5.26	29.59
II-9	Q-335	143	331	1	5.26	24.89
II-10	Q-335	203	605	4	5.26	258.06
II-11	Q-335	203	344	2	5.26	73.39
II-12	Q-335	120	605	6	5.26	229.13
II-13	Q-335	120	158	2	5.26	19.91
Ukupno						1244.15

Mreže - rekapitulacija						
Oznaka mreže	B [cm]	L [cm]	n	Jedinična težina [kg/m2]	Ukupna težina [kg]	Neto ugrađena težina [kg]
Q-335	215	605	20	5.26	1368.39	947.01
Q-524	215	605	5	8.22	534.61	289.34
Ukupno					1903.00	1236.35